



平均GLの算定
 建物周長 = $(8.55 + 6.30) \times 2 = 29.70$
 見付面積① = $(0.600 + 0.950) \times 4.95 / 2 = 3.8365$
 見付面積② = $(0.950 + 0.90) \times 1.80 / 2 = 1.665$
 見付面積③ = $0.90 \times 1.35 = 1.215$
 [見付面積合計] 6.7165 / [建物周長] 29.70 = -0.226
 ∴ 設計GL-300

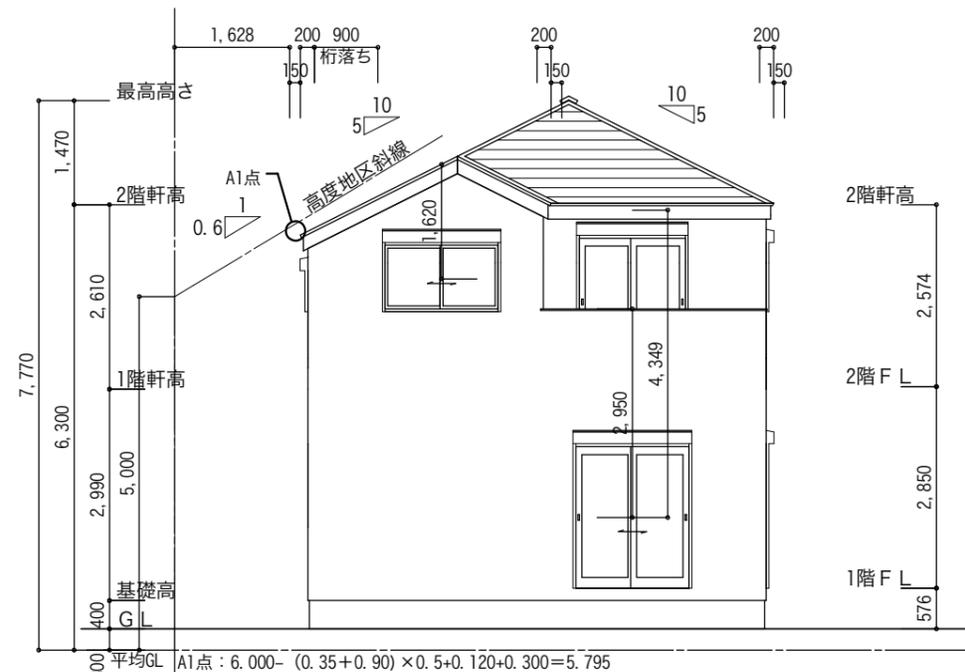


南側 立面図 S:1/100

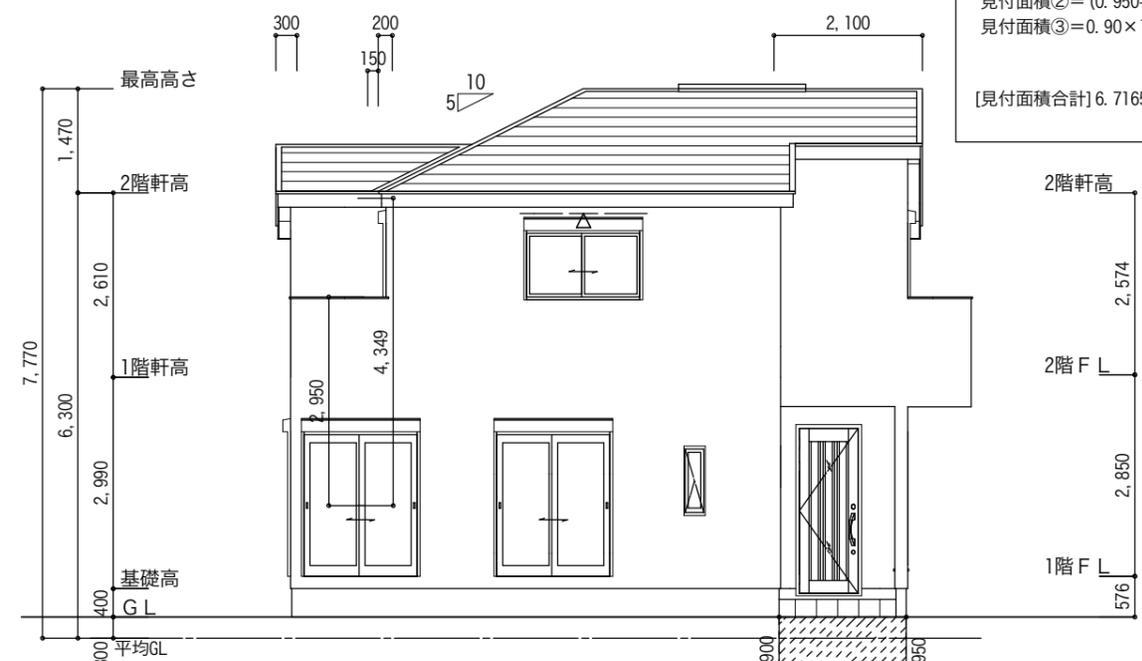


東側 立面図 S:1/100

外部仕上表 (木造 2階建) 軒上部束立て	
屋根	平形屋根スレート (NM-9567) 防水措置: アスファルト-フィング 940 重ね: 上下100mm・左右200mm以上
軒裏	化粧繊維混入ケ酸カルシウム板 t=12 (NM-8579)
外壁	防火サイディング t=14 一部 t=16 (通気工法) (PC030BE-9201) 防水措置: 透 waterproofingシート 重ね: 上下90mm・左右150mm以上
バルコニー	FRP防水 DR-0137 (床勾配1/50) 一般部立上り: 水上より250mm以上 開口部立上り: 水上より120mm以上
備考	※床下換気は基礎パッキング ア20使用 ※バルコニー部分は屋根断熱工法とする

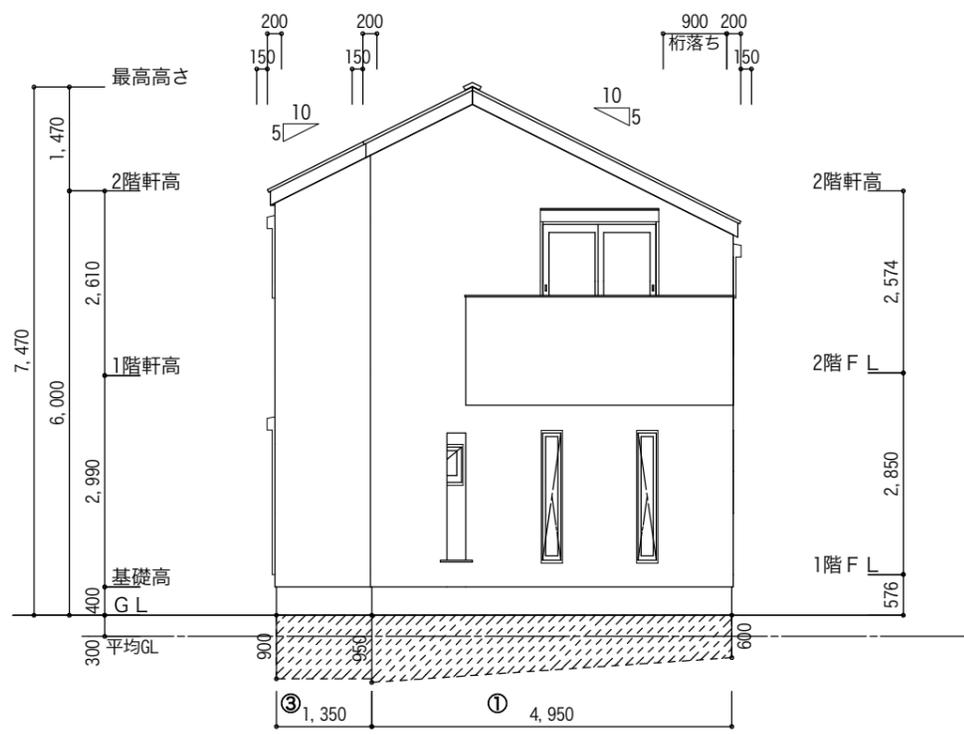

北側 立面図 S:1/100

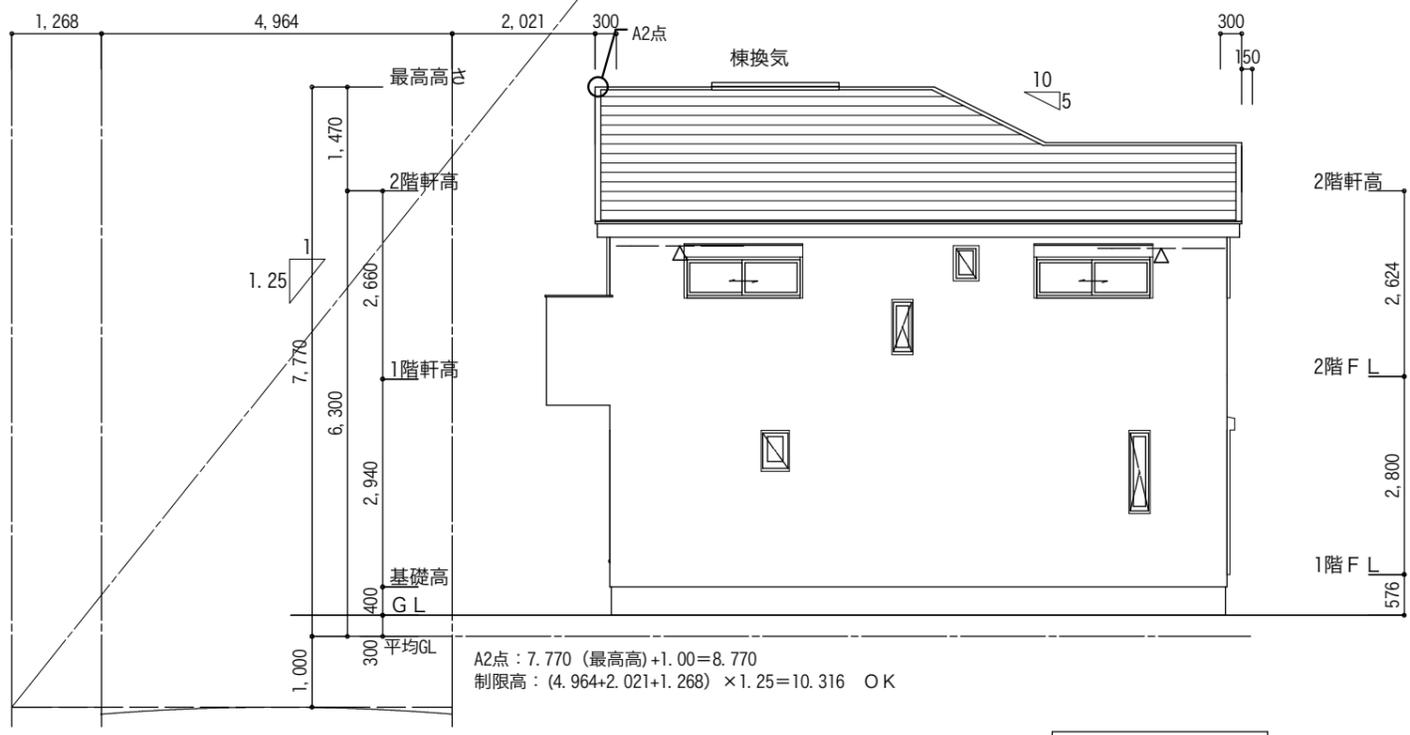

西側 立面図 S:1/100

変更事項	

明石市朝霧町① 2棟

Date 2022/10/08	Drawn 二級建築士事務所 兵庫県知事登録第02A02021号 由正設計工房 二級建築士 兵庫県知事登録 100239号 小林 宏明
Scale (A3版) 1/100	図面名 立面図-1
	No. 07